



Artikelnummer	BN.133.2
Artikelname	Ritterburg oder Western Abenteuerwelt

Detailangaben

Spielalter	5+
Fallhöhe	150 cm
Platzbedarf	1550 x 950 cm
Fallschutz	Nach Norm SN EN 1176
Gerätemasse	1830 X 1250 cm
Schwerstes Teil	1800 kg
Fallschutzfläche	144 m ²
Ersatzteilgarantie	Lebenslang

Wartungshinweis

Wartungsanleitung beachten und das Gerät periodisch durch eine Fachperson oder Fachbetrieb kontrollieren lassen. Der Unterhalt muss geregelt und jährlich protokolliert werden. Wartungsablauf nach Sicherheitsnorm SN EN 1176-7.

Lieferung

Die Montage dieses Gerätes benötigt zwingend Fachpersonal. Unsere Monteure kennen Konstruktions- und Sicherheitsdetails. Eine gute LKW-Zufahrt wäre ideal. Evtl. wird bauseitig ein geeignetes Hebegerät benötigt.

Montageablauf

Standort bestimmen, Aushub Fundamente und evtl. Fallschutz, Fundamentsohle gießen, Gerät aufstellen und einbetonieren, Fallschutz einbringen.

Montage (ohne Fundamente)

Anzahl Monteure	2
Montagezeit Total	68 h

Betonfundamente

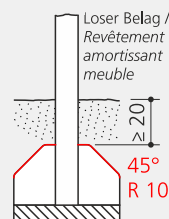
Fundamente	25 stk
Beton Total	10.2 m ³

Wichtig - Vorarbeiten bevor Geräte Lieferung

Bei guter Zufahrt können wir das Gerät mit unserem LKW-Kran direkt in die vorgängig ausnivellierten Fundament Löcher stellen.

Important - La situation avant la livraison


Si l'accès le permet, nous pouvons placer les engins directement sur les fondations nivelées.




Bei losen Bodenmaterialien Fundamentüberdeckung mind. 40cm. Bei abgerundeten Fundamentköpfen mind. 20cm Überdeckung und abgeschrägte und gerundete Kanten.

Dans le cas d'un sol amortissant meuble, le recouvrement des fondations doit être d'au moins 40 cm. Si le sommet de la fondation est arrondi, le recouvrement doit être d'au moins 20 cm. Les bords doivent être biseautés et arrondis selon le schéma.

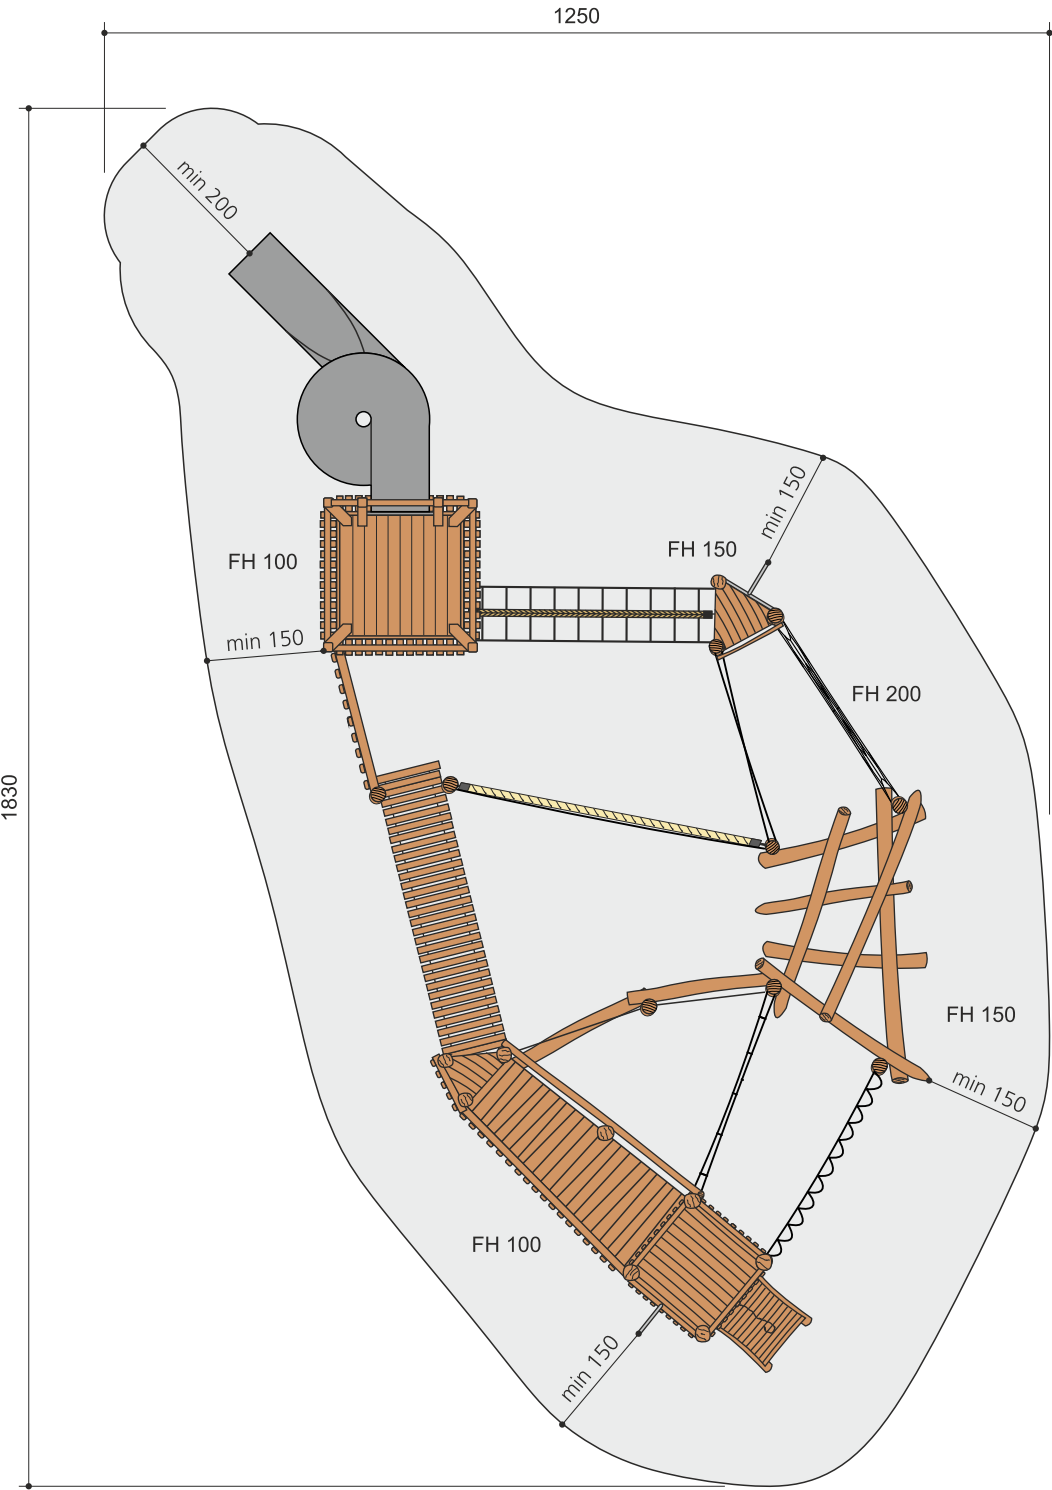Fallschutz / Protection de chute



Fundamente / Fondations





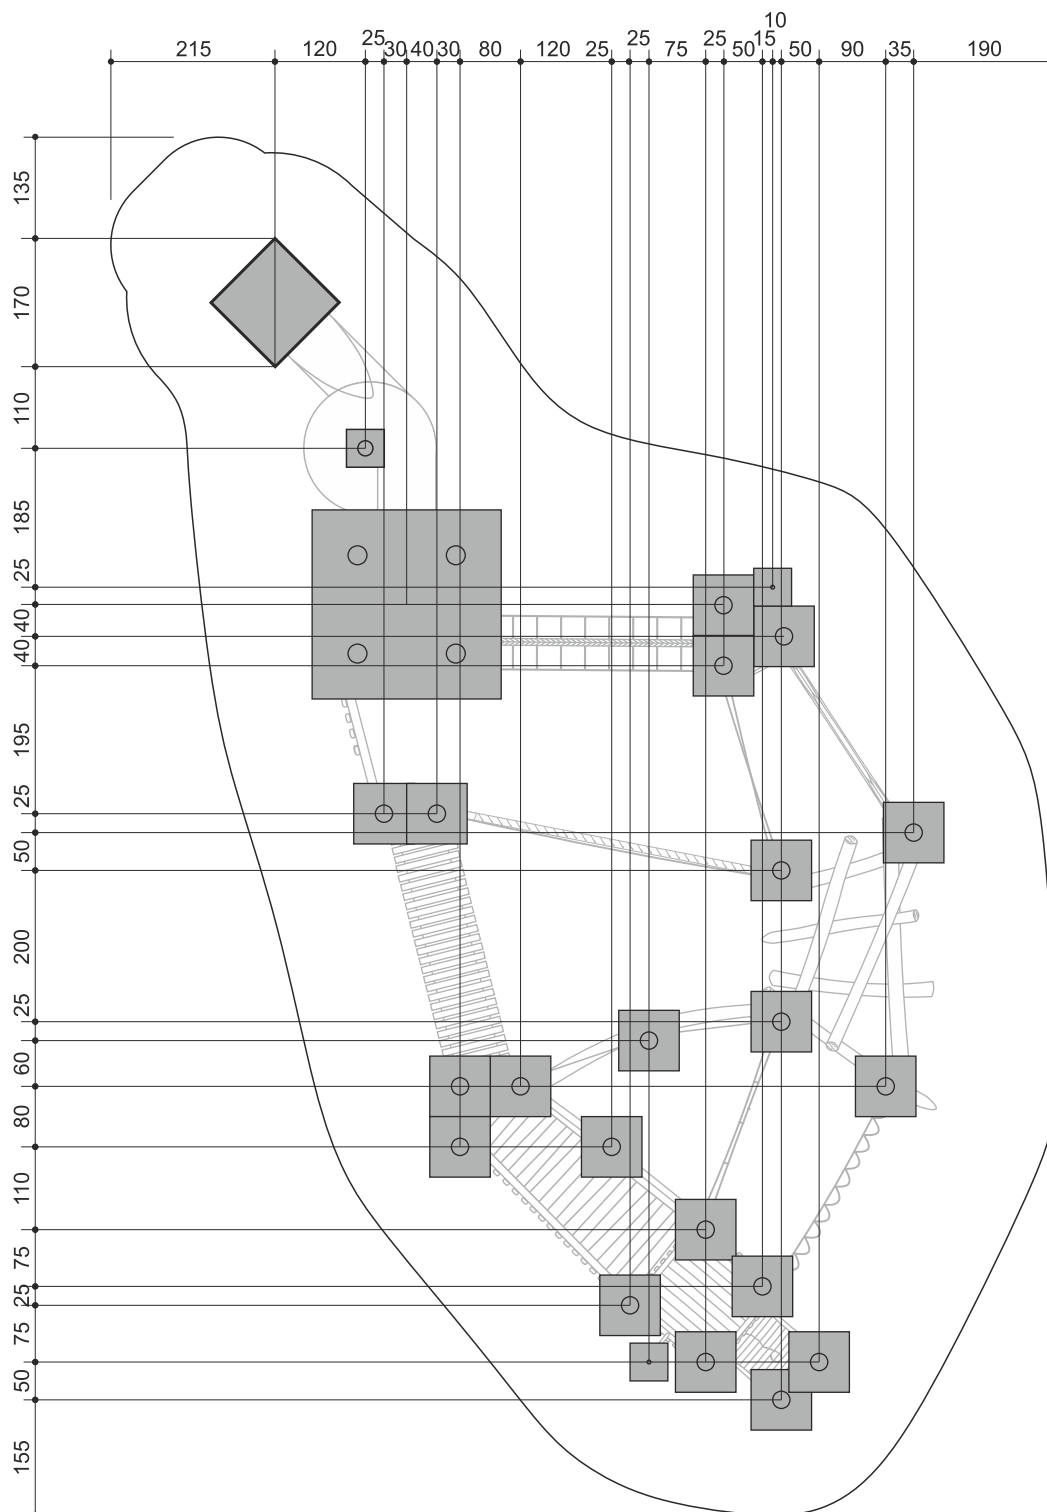


OK Betonsohle -0.70 m / H semelle de béton -0.70 m

Fallschutzfläche / Zone de chute

1:100, 1:50 Massstab / Échelle, 13.09.2021 / he

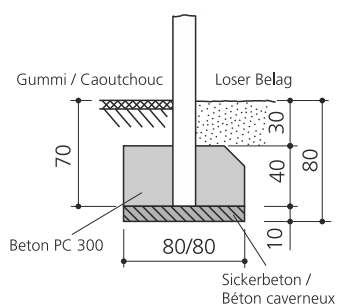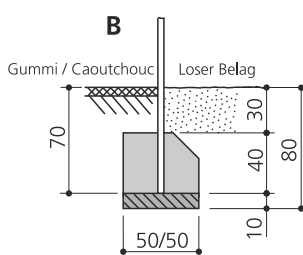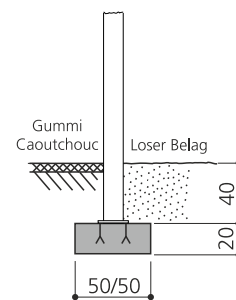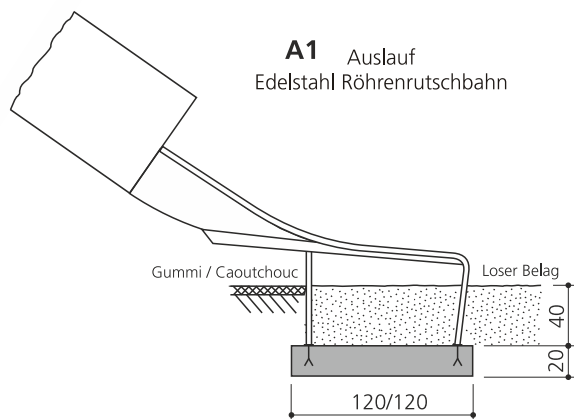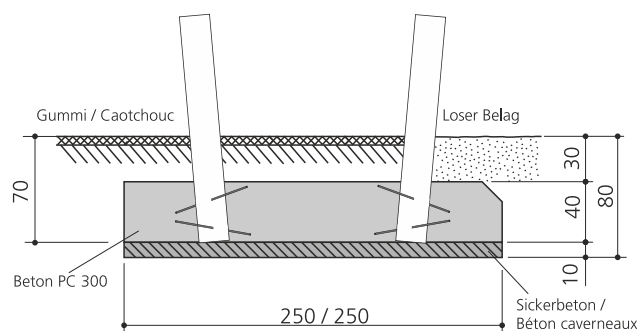Fundamente / Fondations

Pfosten einbetonieren /
Sceller poteauxKletterstange einbetonieren /
Sceller perche à grimper**A2** Pfosten
Edelstahl Röhrenrutschbahn**A1** Auslauf
Edelstahl Röhrenrutschbahn**C** Pfosten einbetonieren /
Sceller poteaux

OK Betonsohle -0.70 m / H semelle de béton -0.70 m



Fallschutzfläche / Zone de chute

1:100, 1:50 Masstab / Échelle, 13.09.2021 / he