



Artikelnummer	BA.052.4.R
Artikelname	bimbo Balancierschule 4 - nature

Detailangaben

Spielalter	5+
Fallhöhe	60 cm
Platzbedarf	1780 x 450 cm
Fallschutz	Minimum Rasen
Gerätemasse	1480 x 150 x 280 cm
Schwerstes Teil	65 kg
Fallschutzfläche	68 m ²
Ersatzteilgarantie	Lebenslang
Spezielles	Auf Rasen aufstellbar

Wartungshinweis

Wartungsanleitung beachten und das Gerät periodisch durch eine Fachperson oder Fachbetrieb kontrollieren lassen. Der Unterhalt muss geregelt und jährlich protokolliert werden. Wartungsablauf nach Sicherheitsnorm SN EN 1176-7.

Lieferung

Wir liefern unsere Geräte möglichst fertig zusammengebaut. Das ergibt kurze Montagezeiten. Dieses Spielgerät wird in Elementen angeliefert. Eine gute LKW-Zufahrt wäre ideal. Evtl. wird bauseitig ein geeignetes Hebegerät benötigt.

Montageablauf

Standort bestimmen, Aushub Fundamente und evtl. Fallschutz, Fundamentsohle gießen, Gerät aufstellen und einbetonieren, Fallschutz einbringen.

Montage (ohne Fundamente)

Anzahl Monteure	2
Montagezeit Total	5 h

Betonfundamente


Fundamente	5 stk
Beton Total	1.92 m ³

Wichtig - Vorarbeiten bevor Geräte Lieferung

Bei guter Zufahrt können wir das Gerät mit unserem LKW-Kran direkt in die vorgängig ausnivellierten Fundament Löcher stellen.

Important - La situation avant la livraison

Si l'accès le permet, nous pouvons placer les engins directement sur les fondations nivelées.

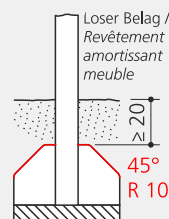


Bei losen Bodenmaterialien Fundamentüberdeckung mind. 40cm. Bei abgerundeten Fundamentköpfen mind. 20cm Überdeckung und abgeschrägte und gerundete Kanten.


Dans le cas d'un sol amortissant meuble, le recouvrement des fondations doit être d'au moins 40 cm. Si le sommet de la fondation est arrondi, le recouvrement doit être d'au moins 20 cm. Les bords doivent être biseautés et arrondis selon le schéma.




Fallschutz / Protection de chute

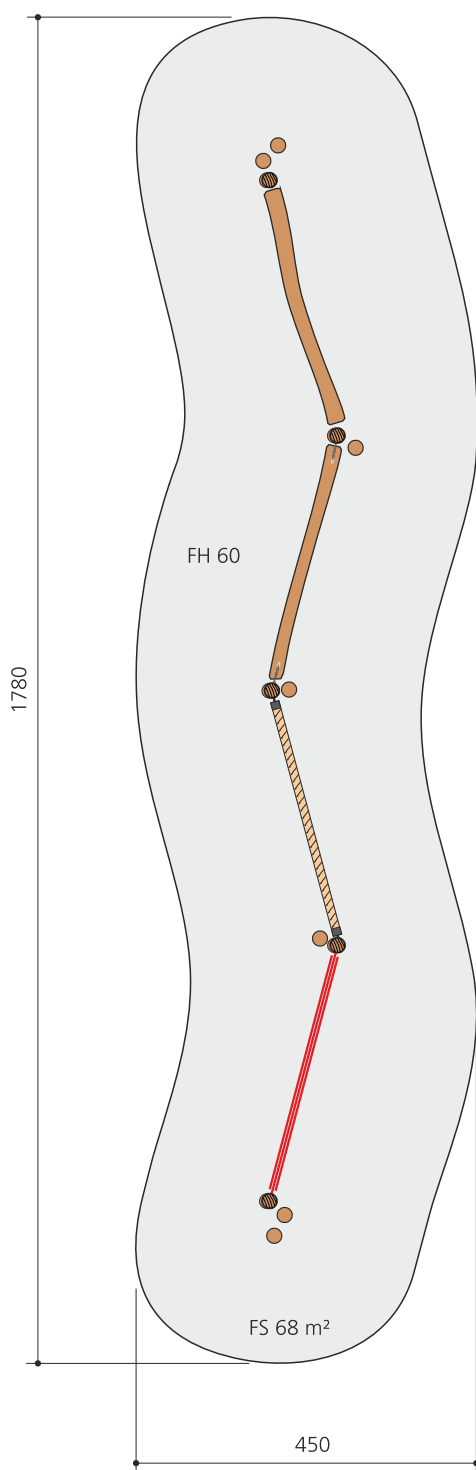

Fundamente / Fondations

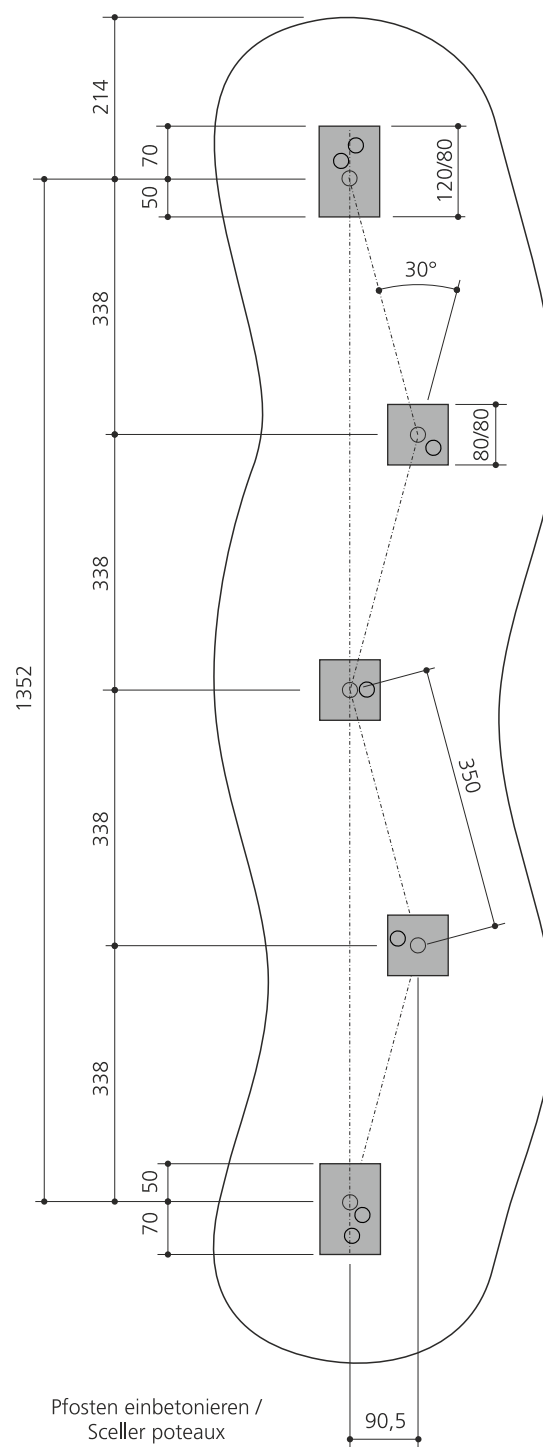

Pfosten einbetonieren /
Sceller poteaux

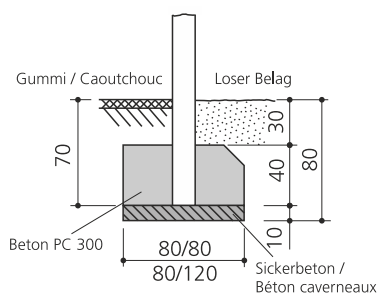

OK Betonsohle -0.70 m / H semelle de béton -0.70 m

FH Fallhöhe / Hauteur de chute

Fallschutzfläche / Zone de chute

1:100, 1:50 Massstab / Échelle, 05.01.2021 / rh