



Artikelnummer BN.022.5
 Artikelname bimbo Seilgarten 5

Detailangaben

Spielalter 5+
 Fallhöhe 200 cm
 Platzbedarf 1750 x 700 cm
 Fallschutz Nach Norm SN EN 1176
 Gerätemasse 1410 x 370 x 380 cm
 Schwerstes Teil 150 kg
 Fallschutzfläche 87 m²
 Ersatzteilgarantie Lebenslang
 Spezielles Ideal auch bei Hanglagen

Wartungshinweis

Wartungsanleitung beachten und das Gerät periodisch durch eine Fachperson oder Fachbetrieb kontrollieren lassen. Der Unterhalt muss geregelt und jährlich protokolliert werden. Wartungsablauf nach Sicherheitsnorm SN EN 1176-7.

Lieferung

Die Montage dieses Gerätes benötigt zwingend Fachpersonal. Unsere Monteure kennen Konstruktions- und Sicherheitsdetails. Eine gute Zufahrt wäre ideal und geeignete Hebemittel sind notwendig.

Montageablauf

Standort bestimmen, Aushub Fundamente und evtl. Fallschutz, Fundamentsohle gießen, Gerät aufstellen und einbetonieren, Fallschutz einbringen, Endmontage Spielgerät.

Montage (ohne Fundamente)

Anzahl Monteure 2
 Montagezeit Total 20 h

Betonfundamente

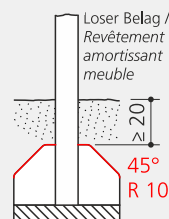
Fundamente 8 stk
 Beton Total 2.6 m³

Wichtig - Vorarbeiten bevor Geräte Lieferung

Bei guter Zufahrt können wir das Gerät mit unserem LKW-Kran direkt in die vorgängig ausnivellierte Fundament Lächer stellen.

Important - La situation avant la livraison


Si l'accès le permet, nous pouvons placer les engins directement sur les fondations nivelées.






Bei losen Bodenmaterialien Fundamentüberdeckung mind. 40cm. Bei abgerundeten Fundamentköpfen mind. 20cm Überdeckung und abgeschrägte und gerundete Kanten.

Dans le cas d'un sol amortissant meuble, le recouvrement des fondations doit être d'au moins 40 cm. Si le sommet de la fondation est arrondi, le recouvrement doit être d'au moins 20 cm. Les bords doivent être biseautés et arrondis selon le schéma.

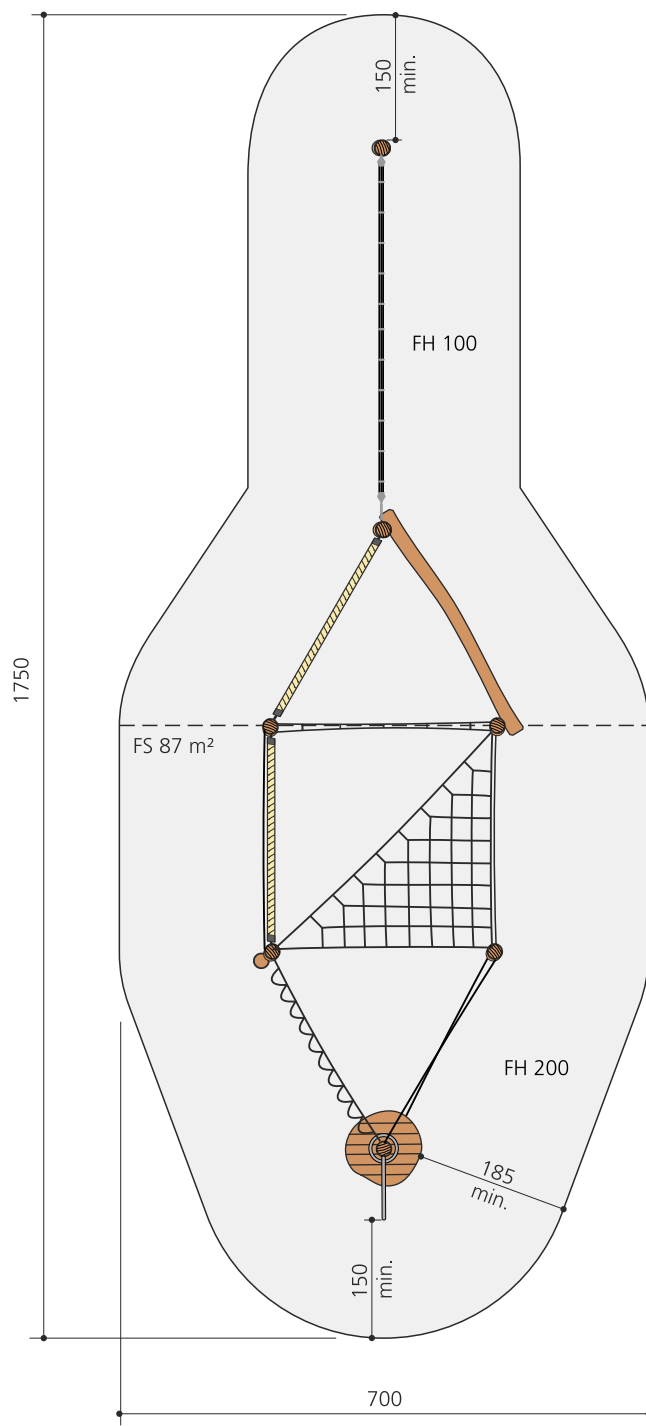Fallschutz / Protection de chute



Fundamente / Fondations

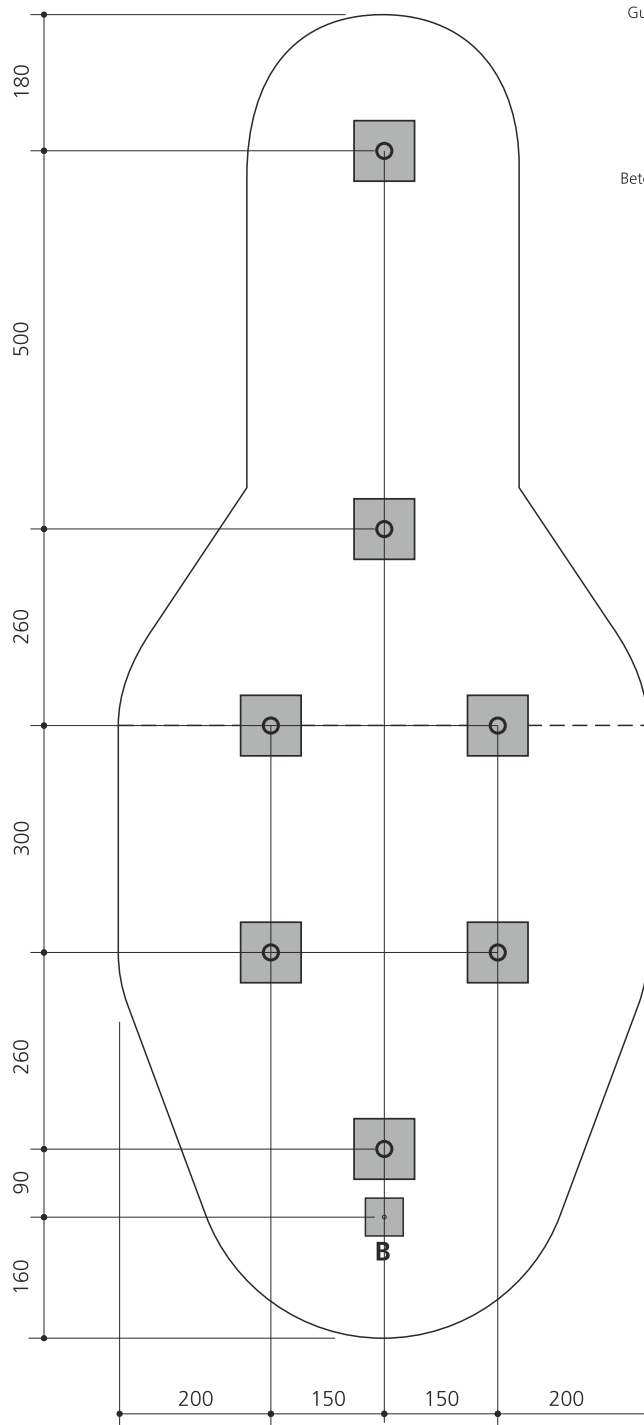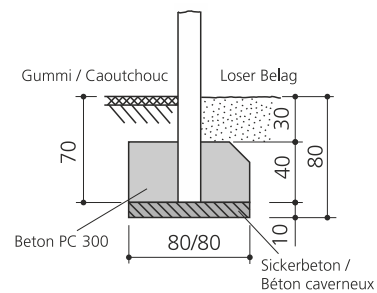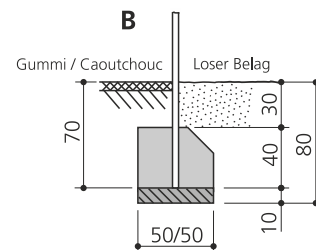Pfosten einbetonieren /
Sceller poteauxKletterstange einbetonieren /
Sceller perche à grimper

OK Betonsohle -0.70 m / H semelle de béton -0.70 m

FH

Fallhöhe / Hauteur de chute



Fallschutzfläche / Zone de chute

1:100, 1:50 Masstab / Échelle, 18.01.2018 /el