



Artikelnummer BX.131.L2.L
Artikelname bimbox Wurmurturm L2 - lasiert

Detailangaben

Spielalter 5+
Fallhöhe 100 cm
Platzbedarf 1430 x 510 cm
Fallschutz Minimum Rasen
Gerätemasse 1030 x 220 x 450 cm
Schwerstes Teil 700 kg
Fallschutzfläche 60 m²
Ersatzteilgarantie Lebenslang
Spezielles Urheberrechtlich geschützt mit eingetragenen Designschutz Nr. 145547.

Wartungshinweis

Wartungsanleitung beachten und das Gerät periodisch durch eine Fachperson oder Fachbetrieb kontrollieren lassen. Der Unterhalt muss geregelt und jährlich protokolliert werden. Wartungsablauf nach Sicherheitsnorm SN EN 1176-7.

Lieferung

Die Montage dieses Gerätes benötigt zwingend Fachpersonal. Unsere Monteure kennen Konstruktions- und Sicherheitsdetails. Eine gute LKW-Zufahrt wäre ideal. Evtl. wird bauseitig ein geeignetes Hebegerät benötigt.

Montageablauf

Standort bestimmen, Aushub Fundamente und evtl. Fallschutz, Fundamentsohle gießen, Gerät setzen und einbetonieren, Fallschutz einbringen. Auf Anfrage zum Aufschrauben.

Montage (ohne Fundamente)

Anzahl Monteure 2
 Montagezeit Total 20 h

Betonfundamente


Fundamente 7 stk
 Beton Total 1.5 m³

Wichtig - Vorarbeiten bevor Geräte Lieferung

Bei guter Zufahrt können wir das Gerät mit unserem LKW-Kran direkt in die vorgängig ausnivellierten Fundament Löcher stellen.


Important - La situation avant la livraison

Si l'accès le permet, nous pouvons placer les engins directement sur les fondations nivelées.

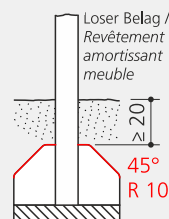


Bei losen Bodenmaterialien
 Fundamentüberdeckung mind. 40cm.
 Bei abgerundeten Fundamentköpfen mind. 20cm Überdeckung und abgeschrägte und gerundete Kanten.

*Dans le cas d'un sol amortissant meuble, le recouvrement des fondations doit être d'au moins 40 cm.
 Si le sommet de la fondation est arrondi, le recouvrement doit être d'au moins 20 cm. Les bords doivent être biseautés et arrondis selon le schéma.*

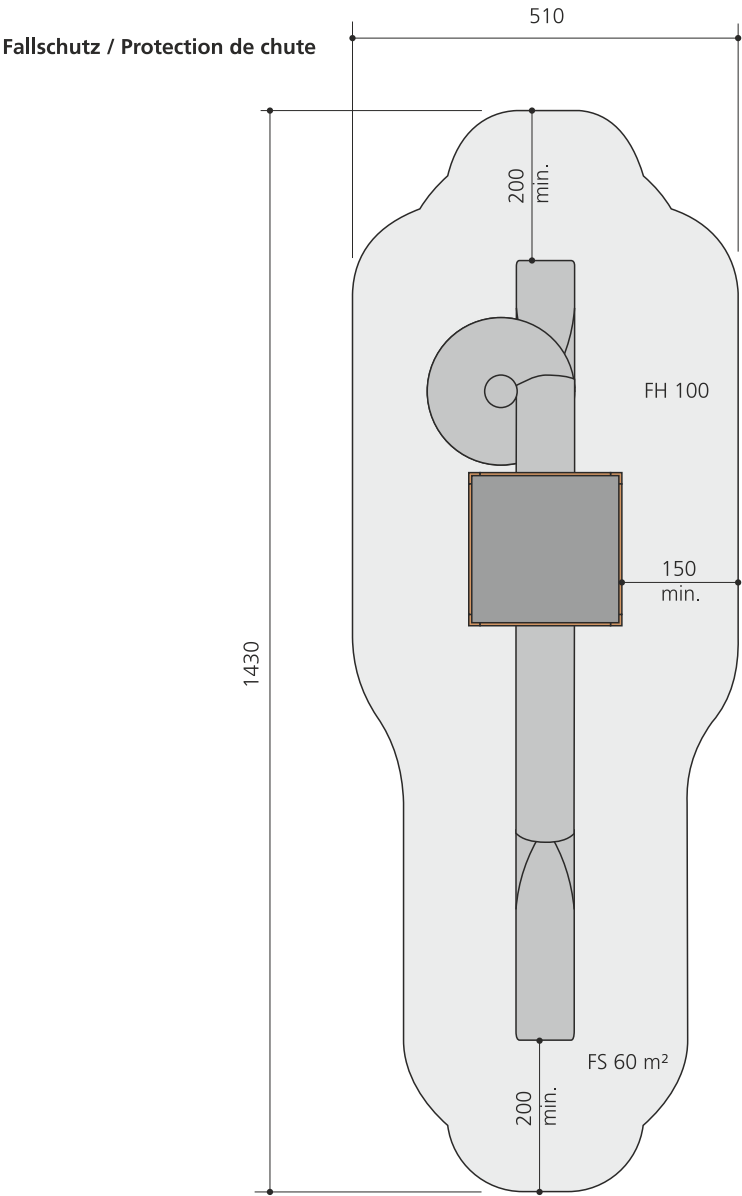

Fundamente / Foundations

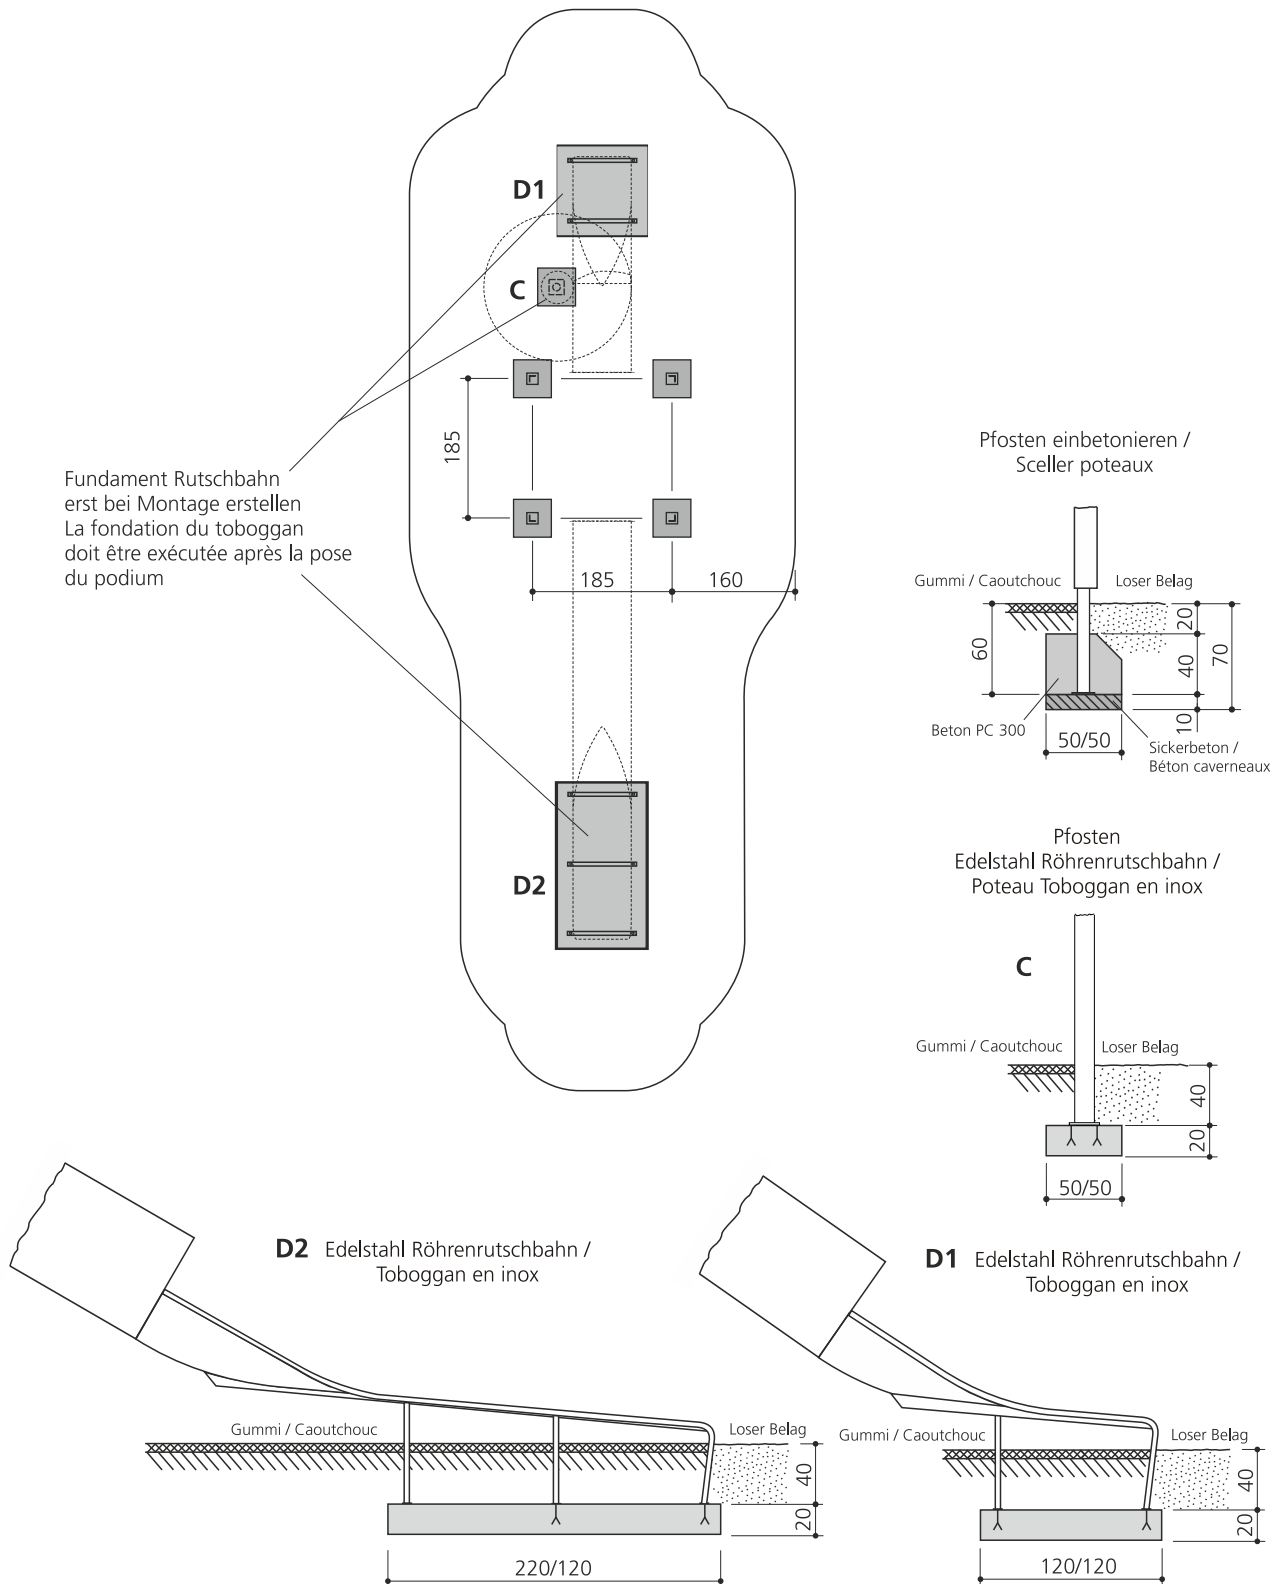

OK Betonsohle -0.60 m / H semelle de béton -0.60 m

FH Fallhöhe / Hauteur de chute

Fallschutzfläche / Zone de chute

1:100, 1:50 Massstab / Échelle, 11.12.2018 /el